

**UCHWAŁA NR XI/77/2019
RADY MIEJSKIEJ W ZAGÓRZU**

z dnia 29 sierpnia 2019 roku

**o przystąpieniu do sporządzenia zmiany Nr 9 Studium uwarunkowań i kierunków
zagospodarowania przestrzennego Gminy Zagórz**

Na podstawie art. 18 ust. 2 pkt 5 ustawy z dnia 8 marca 1990 r. o samorządzie gminnym (t.j. Dz.U. z 2019 r., poz. 506 z późn. zm.) oraz art. 9 ust. 1 w związku z art. 27 ustawy z dnia 27 marca 2003 r. o planowaniu i zagospodarowaniu przestrzennym (t.j. Dz.U. z 2018 r., poz. 1945 z późn. zm.)

**Rada Miejska w Zagórz
uchwala, co następuje:**

§ 1

Przystępuje się do sporządzenia zmiany Nr 9 Studium uwarunkowań i kierunków zagospodarowania przestrzennego Gminy Zagórz, przyjętego uchwałą Nr IV/27/99 Rady Miejskiej w Zagórz z dnia 22 stycznia 1999 roku z późn. zm., zwaną dalej „zmianą Studium”.

§ 2

1. Przedmiotem opracowania zmiany Studium jest obszar o pow. ok. 15 ha położony w dzielnicy Leska Góra-Żabnik w Zagórz, na południe od ul. Bieszczadzkiej.
2. Integralną częścią uchwały jest załącznik graficzny przedstawiający granice obszaru, o którym mowa w ust. 1.

§ 3

Wykonanie uchwały powierza się Burmistrzowi Miasta i Gminy Zagórz.

§ 4

Uchwała wchodzi w życie z dniem podjęcia.

PRZEWODNICZĄCY
RADY MIEJSKIEJ


Czesław Łuc



Zagórz - System Informacji Przestrzennej -

skala 1 : 7500

Załącznik graficzny do Uchwały Nr XI/77/2019
Rady Miejskiej w Zagórz z dnia 29 sierpnia 2019 roku

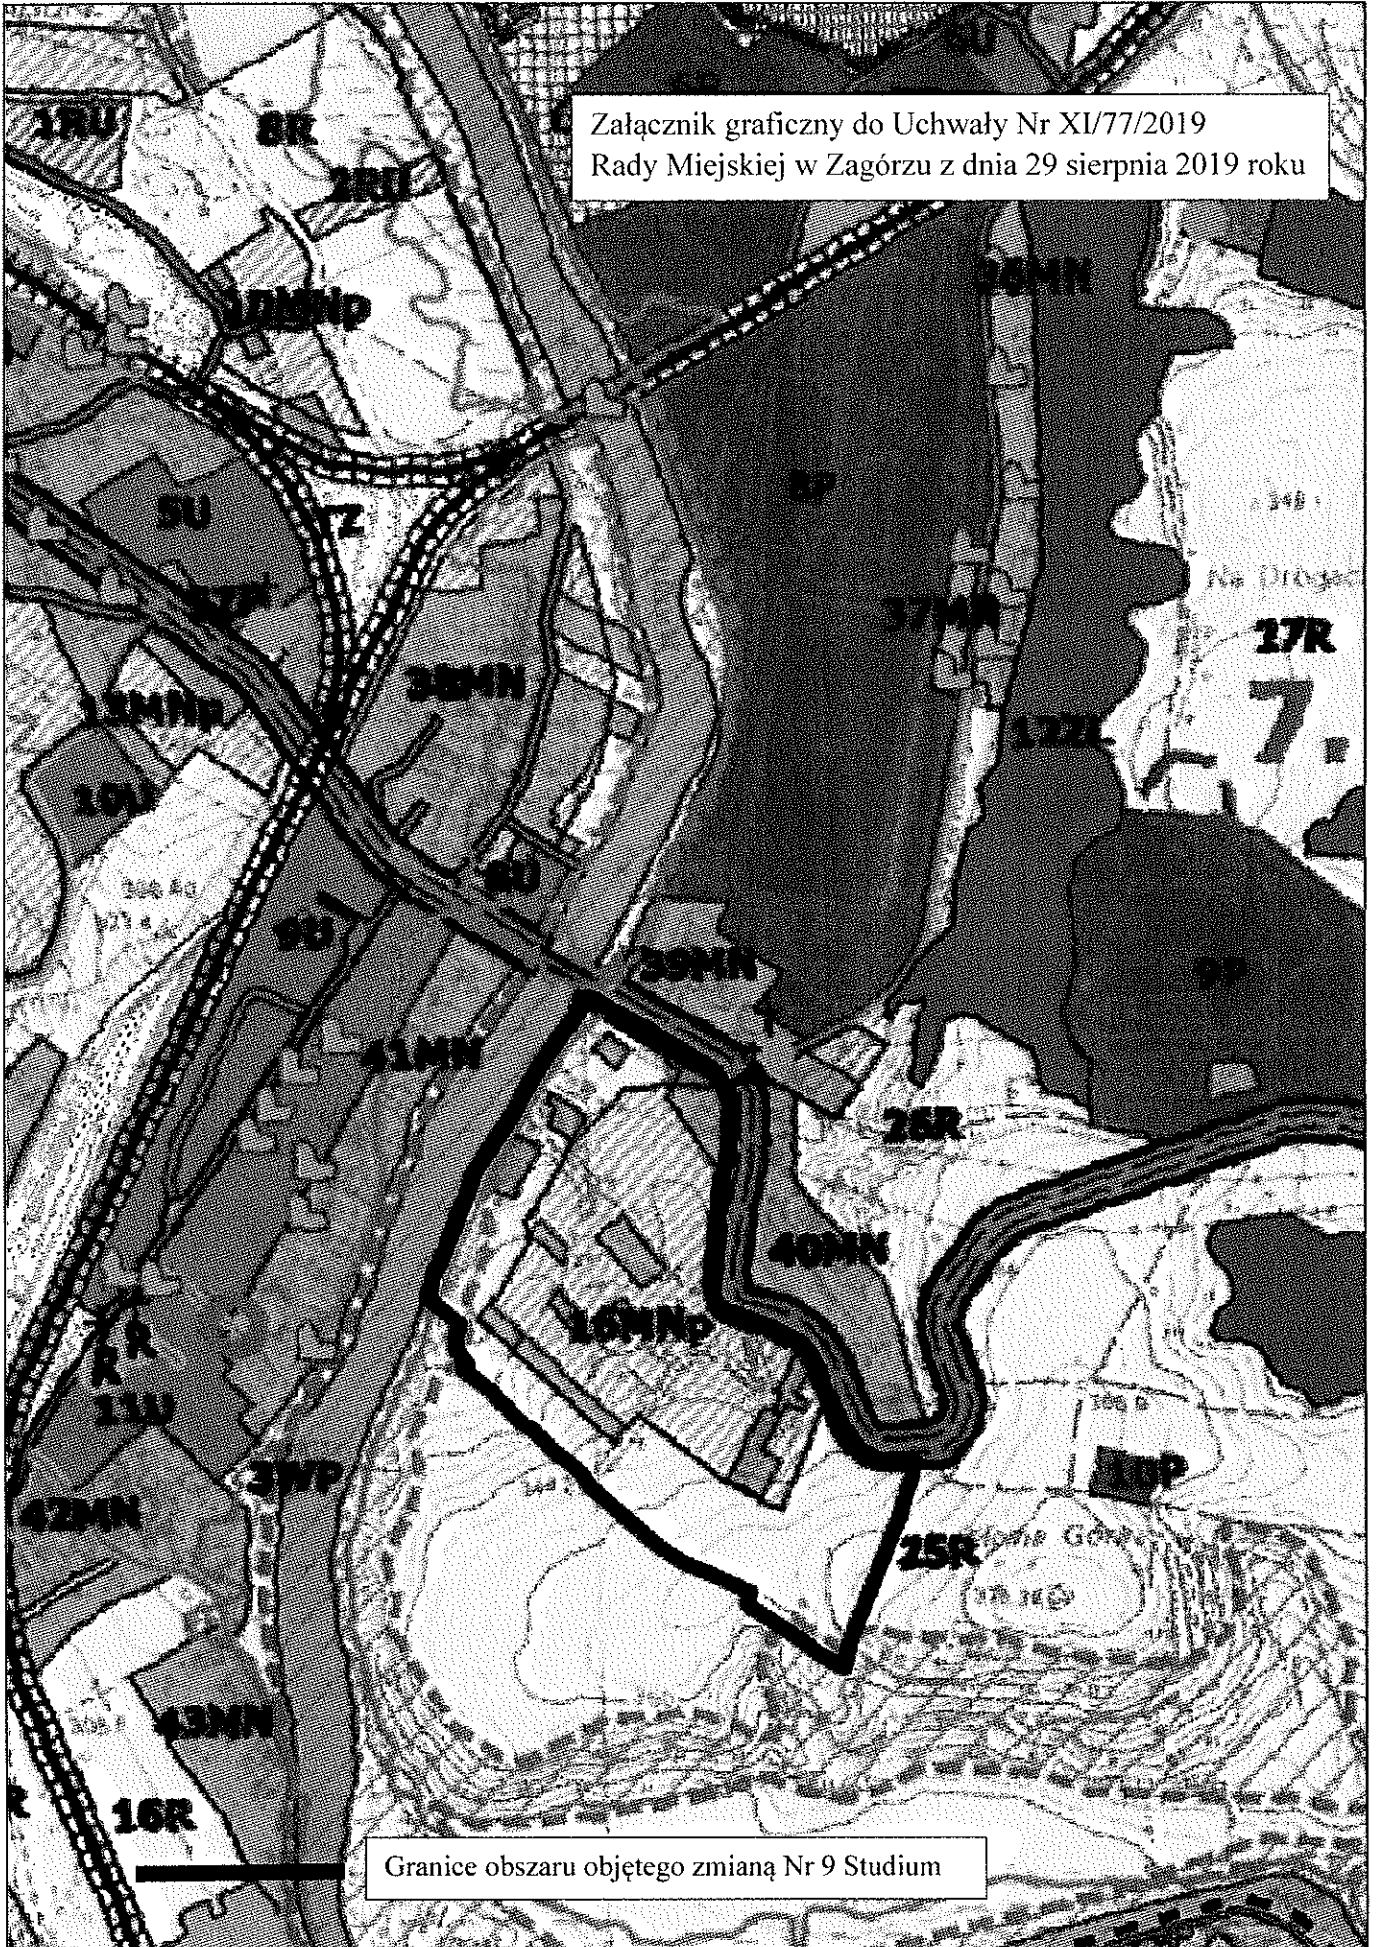

Granice obszaru objętego zmianą Nr 9 Studium